



1m 10




DOORSNEDE BB

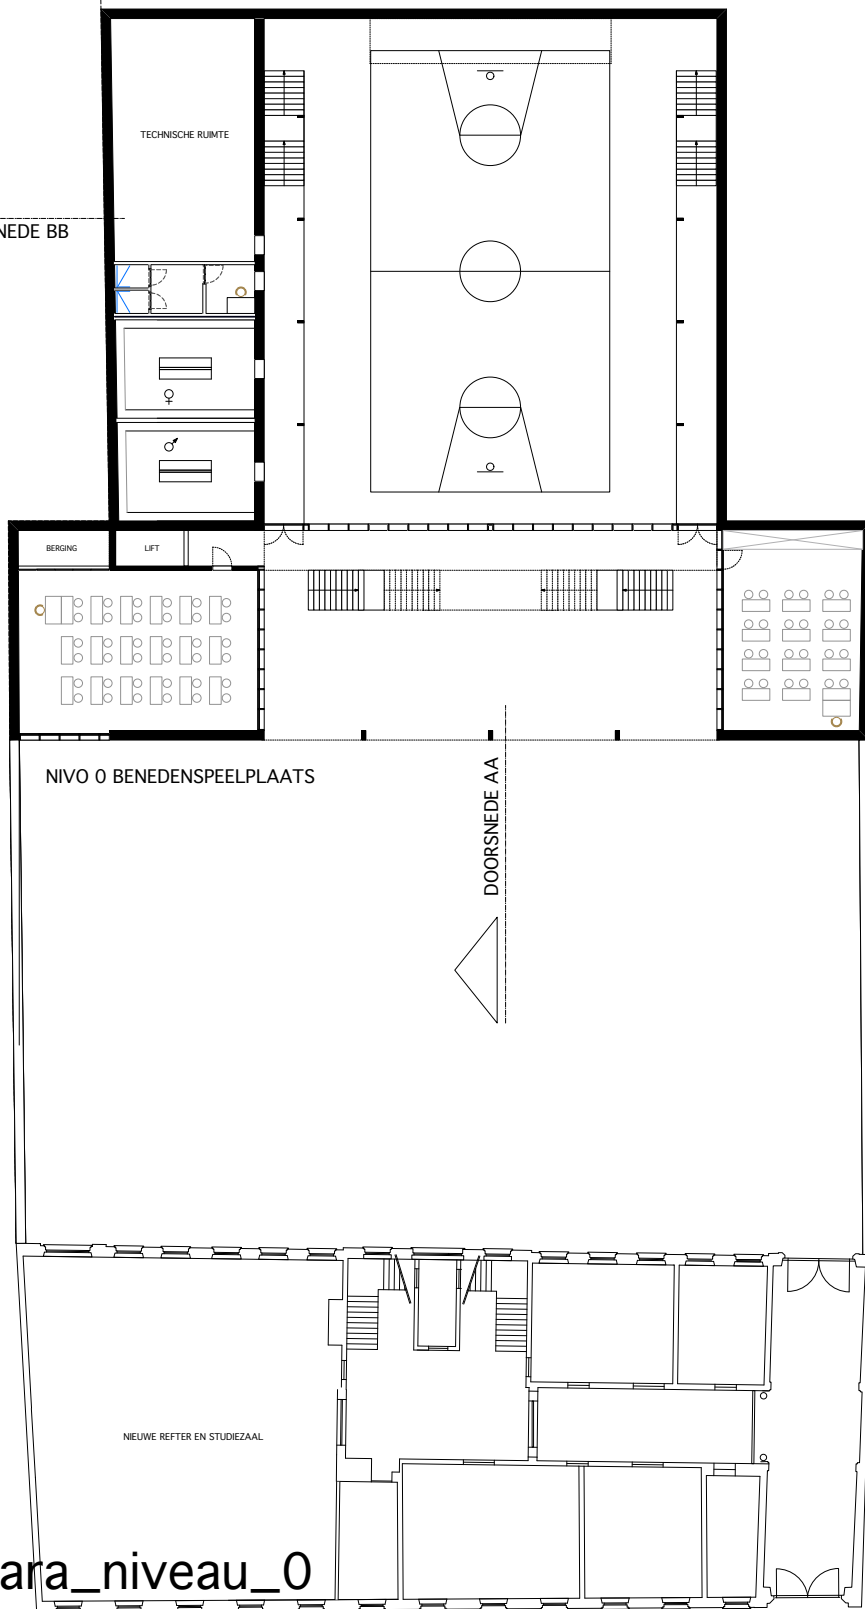


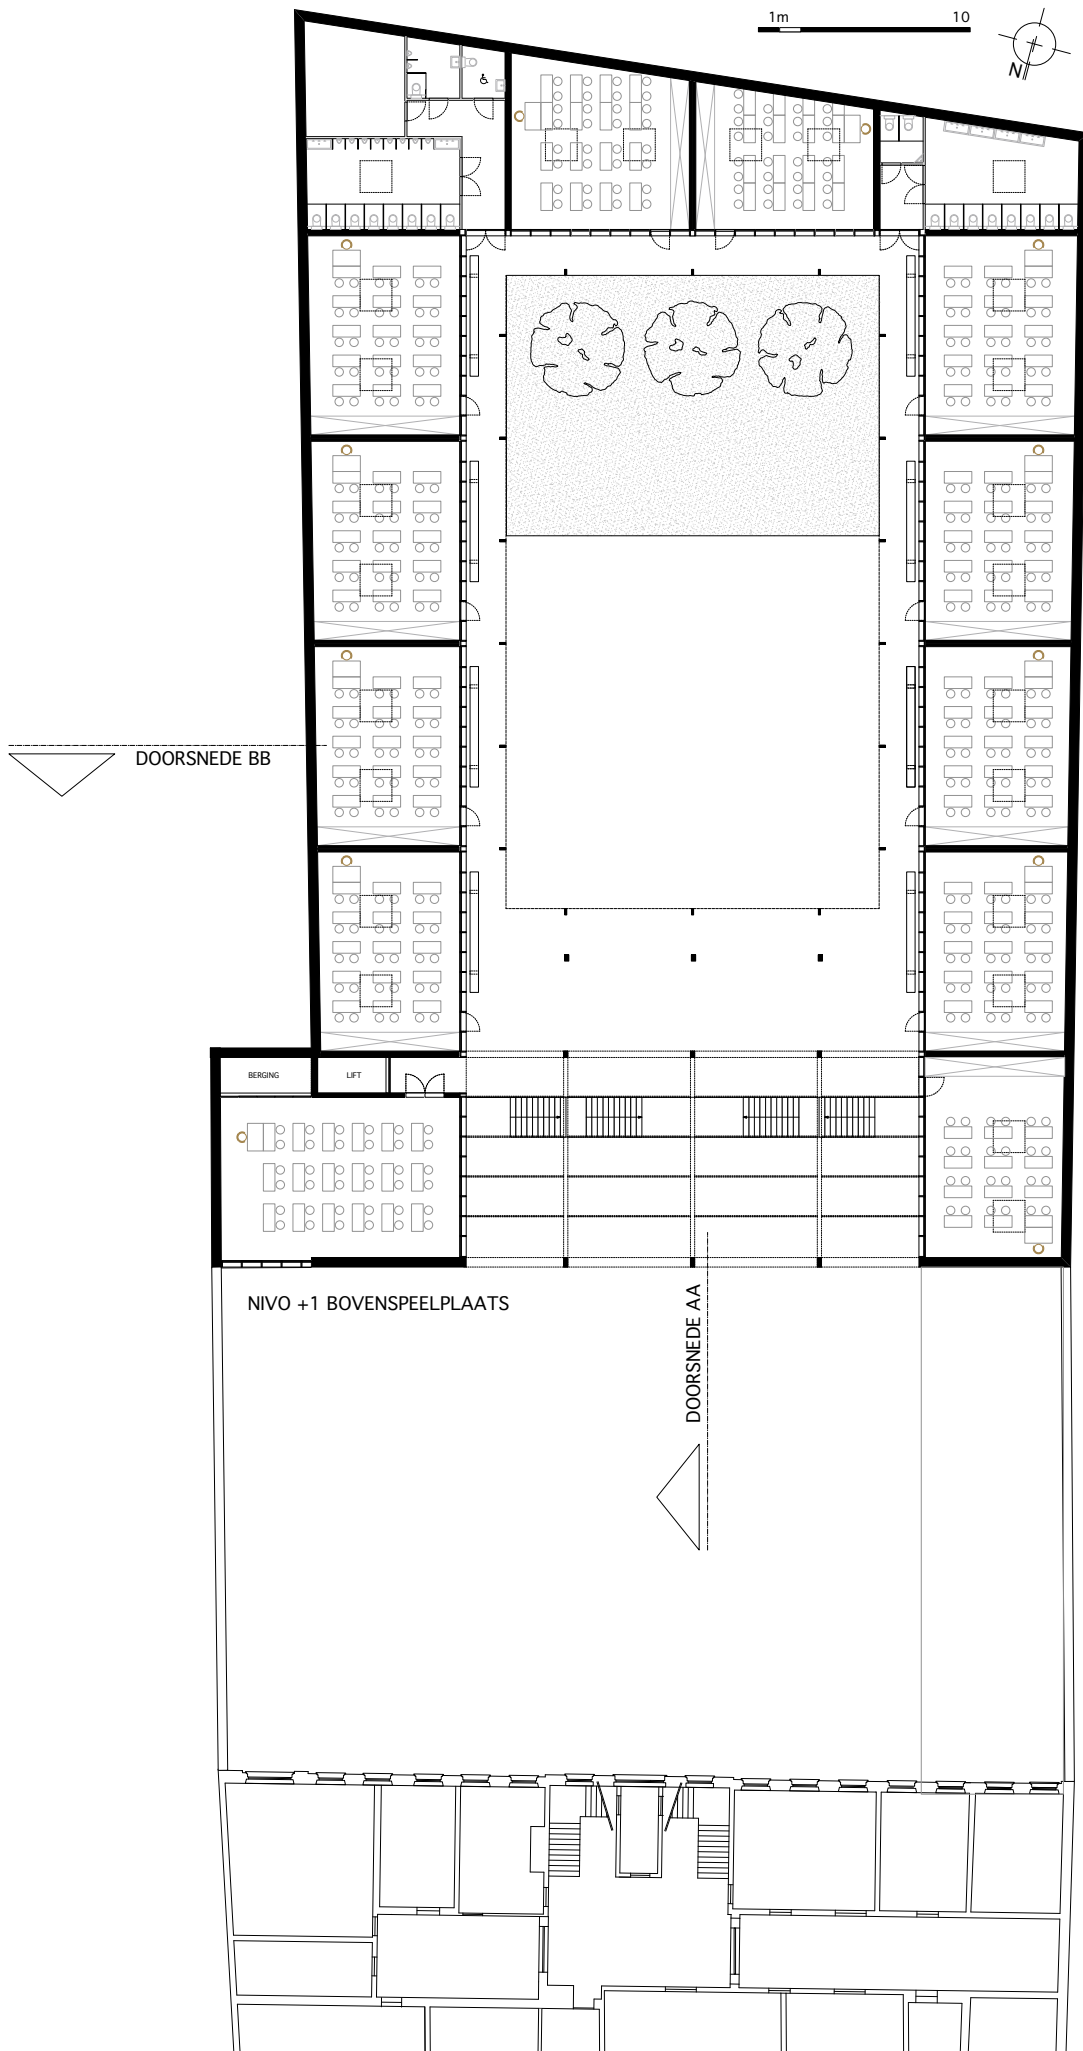

1m 10

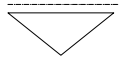


DOORSNEDE BB

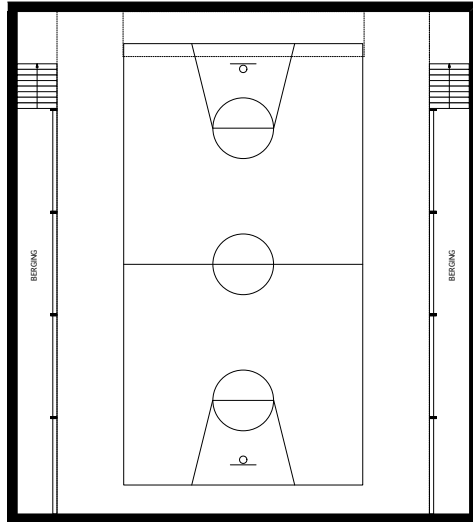

NIVO -1 SPORTVLOER

DOORSNEDE AA



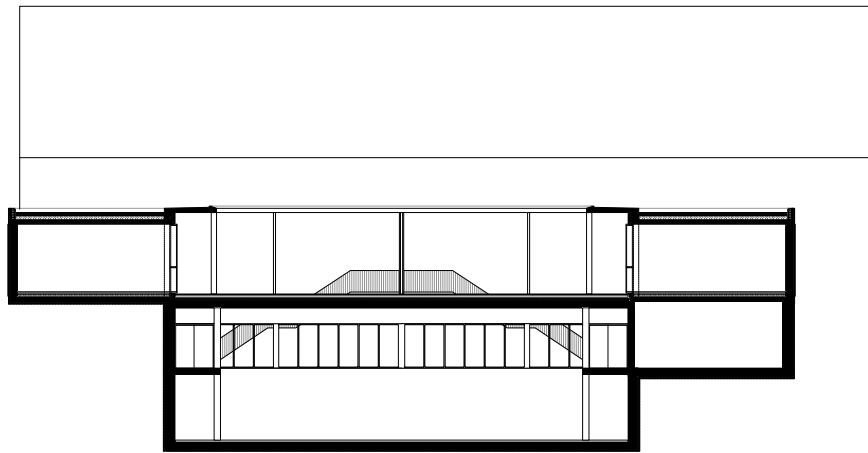

DWARSE SNEDE BB SPORTZAAL 1m 10

